



โครงการบุกเบิกและปรับปรุงถนน สายประวัติศาสตร์เชื่อมต่อตำบลความสมบูรณ์
หมู่ที่ 5 ตำบลลำพูน อำเภอบ้านนาสาร จังหวัดสุราษฎร์ธานี


กองช่าง
องค์การบริหารส่วนตำบลลำพูน

โครงการนุฎเบิกและปรับปรุณนสายประวัติศาสตร็เชื่อมต่อตำบลควนสุวรรณ หน้ที่ 5

ตำบลลำพูน อำเภอบ้านนาสาร จังหวัดสุราษฎร์ธานี



แผ่นที่	03/07

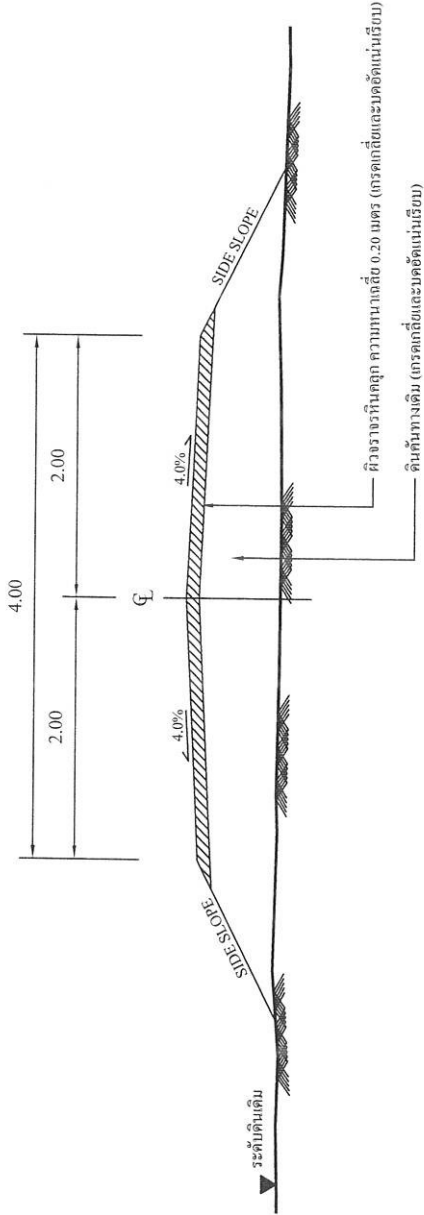

รูปตัดโครงการ

NOT TO SCALE




***กรณีรูปแบบและรายการจัดเรียงกันให้ดำเนินการปรึกษาผู้ควบคุมงาน
และคณะกรรมกรตรวจสอบการอ้างก่อนดำเนินการก่อสร้าง***

หมายเหตุ

1. รายละเอียดตามรูปตัด โครงการทางสามารถเปลี่ยนแปลงแก้ไขในด้านรายละเอียดและด้านโครงสร้างได้ตามความเหมาะสมกับสภาพพื้นที่ดำเนินการทั้งนี้ผู้ควบคุมงานและผู้ว่าจ้าง
2. ภายในช่วงหลักกิโลเมตรตามที่กำหนดไว้ในแบบ อาจจะมีการแก้ไขได้ให้มีความเหมาะสม และอาจให้ทำการถมบริเวณทางเชื่อมเข้าสถานที่ราชการ อาคาร
สาธารณะและบริเวณทางแยกสาธารณะ ในระยะไม่เกินเขตทางหลวง โดยกรมชลประทาน-สร ๒๓๖ บริเวณดังกล่าวจะเชื่อมกับเขตถนนและถนนสาธารณะบริเวณเดียวกัน
ทางสายหลัก หรือรั้วมีความหนาแน่นสูงไม่น้อยกว่าหรือเท่ากับถนนหลักที่กำหนดไว้ ทั้งนี้ให้อยู่ในดุลยพินิจของผู้ควบคุมงาน
3. ในกรณีที่ไม่สามารถดำเนินการตามช่วงหลักกิโลเมตรที่กำหนดไว้ในแบบ สามารถเปลี่ยนแปลงแก้ไขได้ โดยพิจารณาจากพื้นที่ก่อสร้างตามแบบ
สายทางตามความเหมาะสมทั้งนี้ให้อยู่ในดุลยพินิจของผู้ว่าจ้าง
4. การเปลี่ยนแปลงแก้ไขตาม ข้อ 1. 2 และ ข้อ 3 จะต้องให้ได้รับงบประมาณตามที่กำหนดไว้ในแบบ
5. ความหมายของสีจราจร จะกำหนดในแบบแต่ละสายทาง
6. ผู้รับจ้างต้องให้วัสดุประเภทวัสดุหรือวัสดุอื่นที่จำเป็นจะต้องใช้ในการก่อสร้างเป็นงานก่อสร้างเป็นวัสดุที่ผลิตภายในประเทศ โดยต้องให้ใบรับรองว่าผู้รับจ้าง
7. ผู้รับจ้างต้องให้หลักที่ผลิตภายในประเทศไม่น้อยกว่าร้อยละ 90 ของปริมาณหลักที่ผลิตต้องใช้ทั้งหมดตามสัญญา
8. ผู้รับจ้างจะต้องแจ้งกำหนดการใช้วัสดุที่ผลิตภายในประเทศ ไม่น้อยกว่าร้อยละ 60 ของมูลค่าที่ผู้รับจ้างจะ ใช้ในงานก่อสร้างทั้งหมดตามสัญญา โดยส่งให้ผู้ว่าจ้างภายใน 60 วัน นับถึงจากวันที่ลงนามในสัญญา *



หน้า 04.07

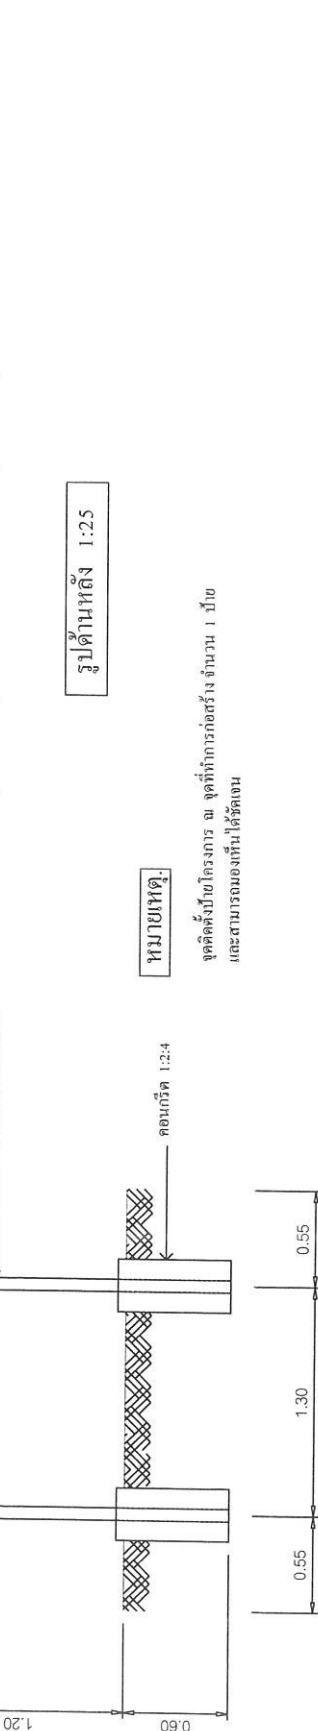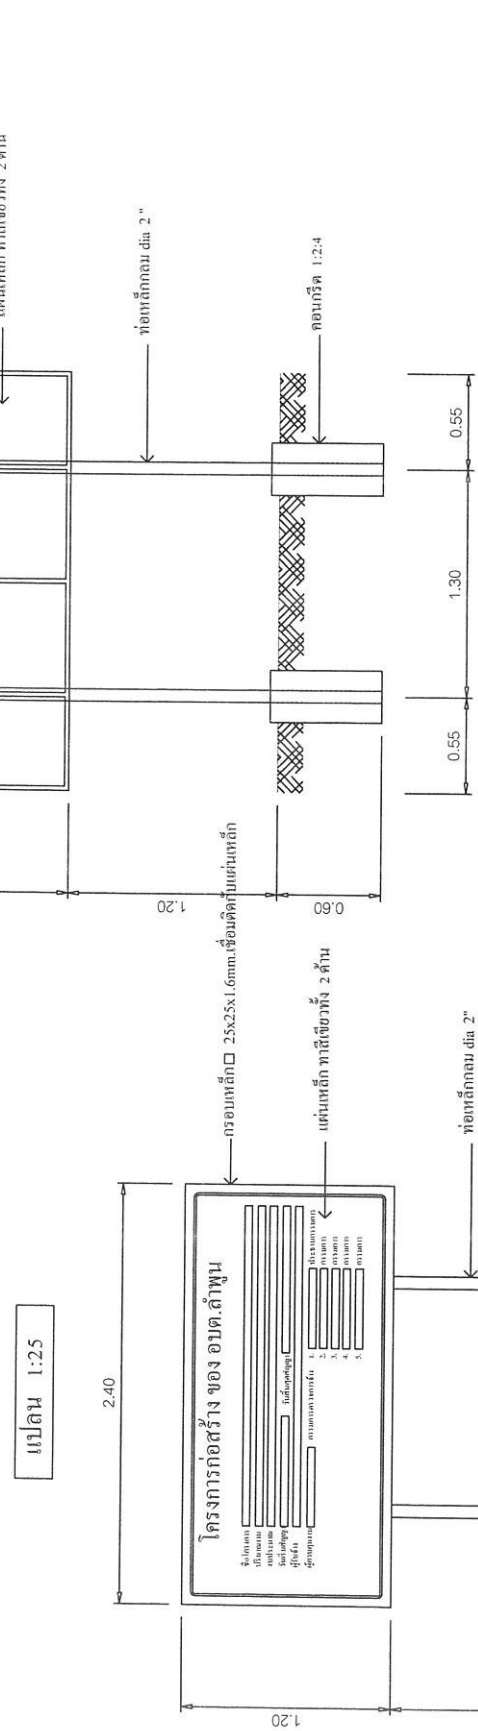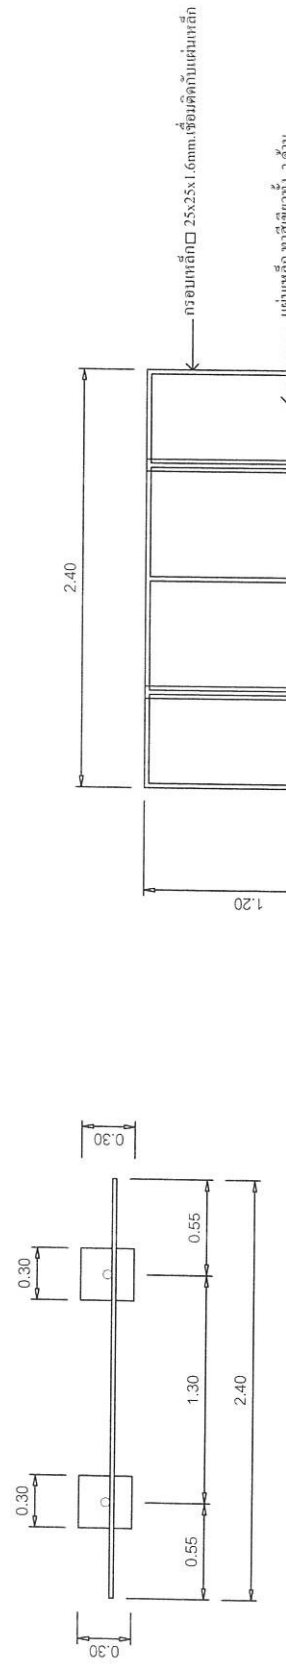

หมายเหตุ:
จุดตั้งป้ายโครงการ ณ จุดที่ทำการก่อสร้าง จำนวน 1 ป้าย
และสามารถมองเห็นได้ชัดเจน



24.00

โครงการ



ประกาศ องค์การบริหารส่วนตำบลลำพูน

ที่อยู่ 99/9 หมู่ที่ 3 ตำบลลำพูน อำเภอบ้านนาสาร จังหวัดสุราษฎร์ธานี โทร 0-7745-0376

งานก่อสร้าง

 ปริมาณงาน.....

 ผู้รับจ้าง..... ที่อยู่.....

 สัญญาจ้างเลขที่.....เริ่มสัญญา.....วันสิ้นสุดสัญญา.....ระยะเวลา.....วัน

 งบประมาณ.....บาท (.....)

 ผู้ควบคุมงาน..... กรรมการตรวจการจ้าง 1.ประธานกรรมการ โทร.....

 โทร..... 2.กรรมการ โทร.....

 3.กรรมการ โทร.....

 4.กรรมการ โทร.....

 5.กรรมการ โทร.....

งานก่อสร้างรายนี้สร้างด้วยเงินภาษีของท่าน

แผน 1:10
ด้านหน้าสี่เหลี่ยมด้านนอกตามแบบ

สถานที่

หมู่ที่ 5 ตำบลลำพูน อำเภอบ้านนาสาร
จังหวัดสุราษฎร์ธานี

เขียนแบบ

นายบุญชูศรี วิภทพันธ์
ผู้อำนวยการกองช่าง

คัดลอกแบบ

นายบุญชูศรี วิภทพันธ์
ผู้อำนวยการกองช่าง

ตรวจ

นายบุญชูศรี วิภทพันธ์
ผู้อำนวยการกองช่าง

เสนอ

นายพรไชย วิภทพันธ์
รองปลัดองค์การบริหารส่วนตำบลลำพูน

เห็นชอบ

นายพรไชย วิภทพันธ์
รองปลัดองค์การบริหารส่วนตำบลลำพูน

อนุมัติ

นายเสกสรรค์ธรรณ กงไพบ
นายกองค์การบริหารส่วนตำบลลำพูน

แผ่นที่

06.07






















แผ่นที่ 07/07

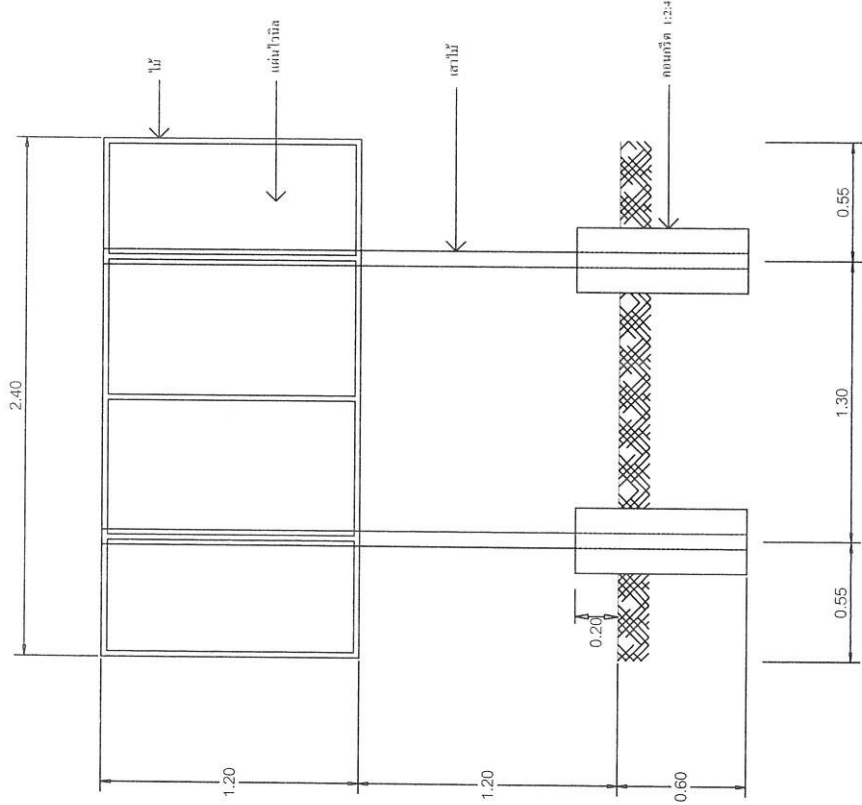

รูปด้านหลัง 1:25

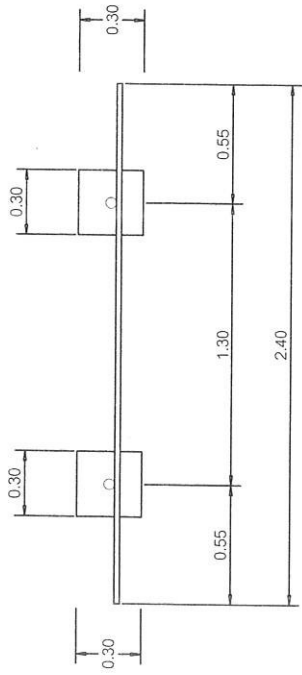

แปลน 1:25

หมายเหตุ

และสามารถมองเห็นได้ชัดเจน