



โครงการก่อสร้างถนนคอนกรีตเสริมเหล็กสายซอยปรมจิต
หมู่ที่ 5 ตำบลลำพูน อำเภอบ้านนาสาร จังหวัดสุราษฎร์ธานี

กองช่าง
องค์การบริหารส่วนตำบลลำพูน


โครงการก่อสร้างถนนคอนกรีตเสริมเหล็กสายซอยปรมจิต หมู่ที่ 5

ตำบลลำพูน อำเภอบ้านนาสาร จังหวัดสุราษฎร์ธานี

รายละเอียดประกอบแบบ

- จุดอ้างอิงแนวเขต, ระดับ, ฝั่งผู้ควบคุมงานหรือคณะกรรมการตรวจรับพัสดุจะกำหนดให้ขณะดำเนินการก่อสร้าง
- ห้ามดำเนินการก่อสร้างใดๆก่อนและผู้ควบคุมงานหรือคณะกรรมการตรวจรับพัสดุอนุญาต
- วิธีตัดง่ามที่ติดออกจากก่อสร้าง ให้ผู้รับจ้างย้ายไปเก็บกอง ณ จุดที่ผู้รับจ้างกำหนดให้
- ความเสียหายใดๆที่เกิดขึ้นขณะดำเนินการก่อสร้างให้เป็นความรับผิดชอบของผู้รับจ้าง
- กรณีสิ่งกีดขวางไม่สามารถลดตำแหน่งการก่อสร้างได้ เช่นเสาไฟฟ้า ท่อประปา สายโทรศัพท์ ผู้รับจ้างต้องดำเนินการเคลื่อนย้ายออก โดยค่าใช้จ่ายในการดำเนินการเป็นความรับผิดชอบของผู้รับจ้างทั้งสิ้น
- กรณีที่ผู้รับจ้างดำเนินการก่อสร้างไม่ครบตามเงื่อนไขตามสัญญาจ้าง เนื่องจากมีเหตุจำเป็นหรืออุปสรรค ทว่าการก่อสร้างไม่ได้ ผู้รับจ้างยินยอมให้ผู้จ้างหักเงินส่วนหางานที่ขาดหายไป
- กรณีที่แบบก่อสร้างและการประกอบแบบขัดแย้งกันให้ฟังคำแนะนำจากผู้ควบคุมงาน หรือคณะกรรมการตรวจรับพัสดุ

ตำบลควนสุบรรณ

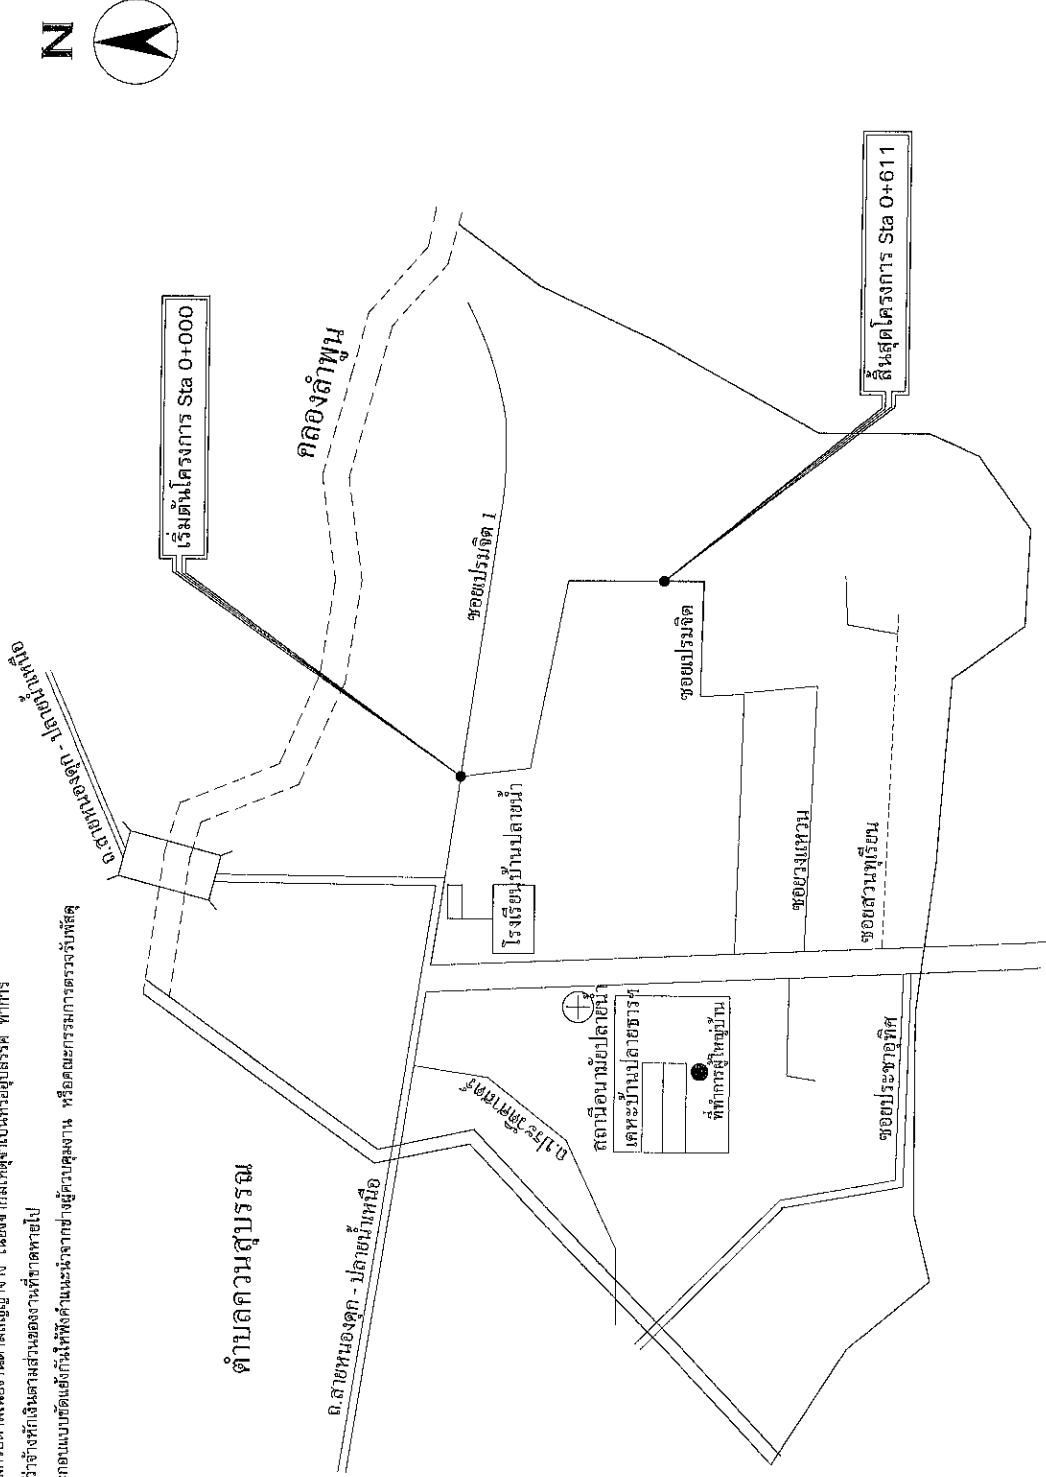

แผนที่โดยสังเขป

โครงการก่อสร้างถนนคอนกรีตเสริมเหล็กสายขอยประมิต หมู่ที่ 5



โครงการ

โครงการก่อสร้างถนนคอนกรีตเสริมเหล็ก
สายขอยประมิต

สถานที่


ชื่อแบบ

นายสุวิทย์ วัฒนศิริ
ผู้ช่วยนายช่างโยธา

ชื่อออกแบบ

นายสุวิทย์ วัฒนศิริ
ผู้ช่วยนายช่างโยธา

ตรวจสอบ

นายสุวิทย์ วัฒนศิริ
ผู้ช่วยนายช่างโยธา

เห็นชอบ



นายสุวิทย์ วัฒนศิริ
ผู้ช่วยนายช่างโยธา

อนุมัติ

นายสุวิทย์ วัฒนศิริ
ผู้ช่วยนายช่างโยธา

หน้า

01/07

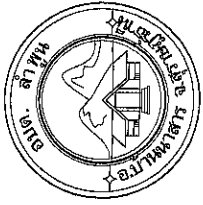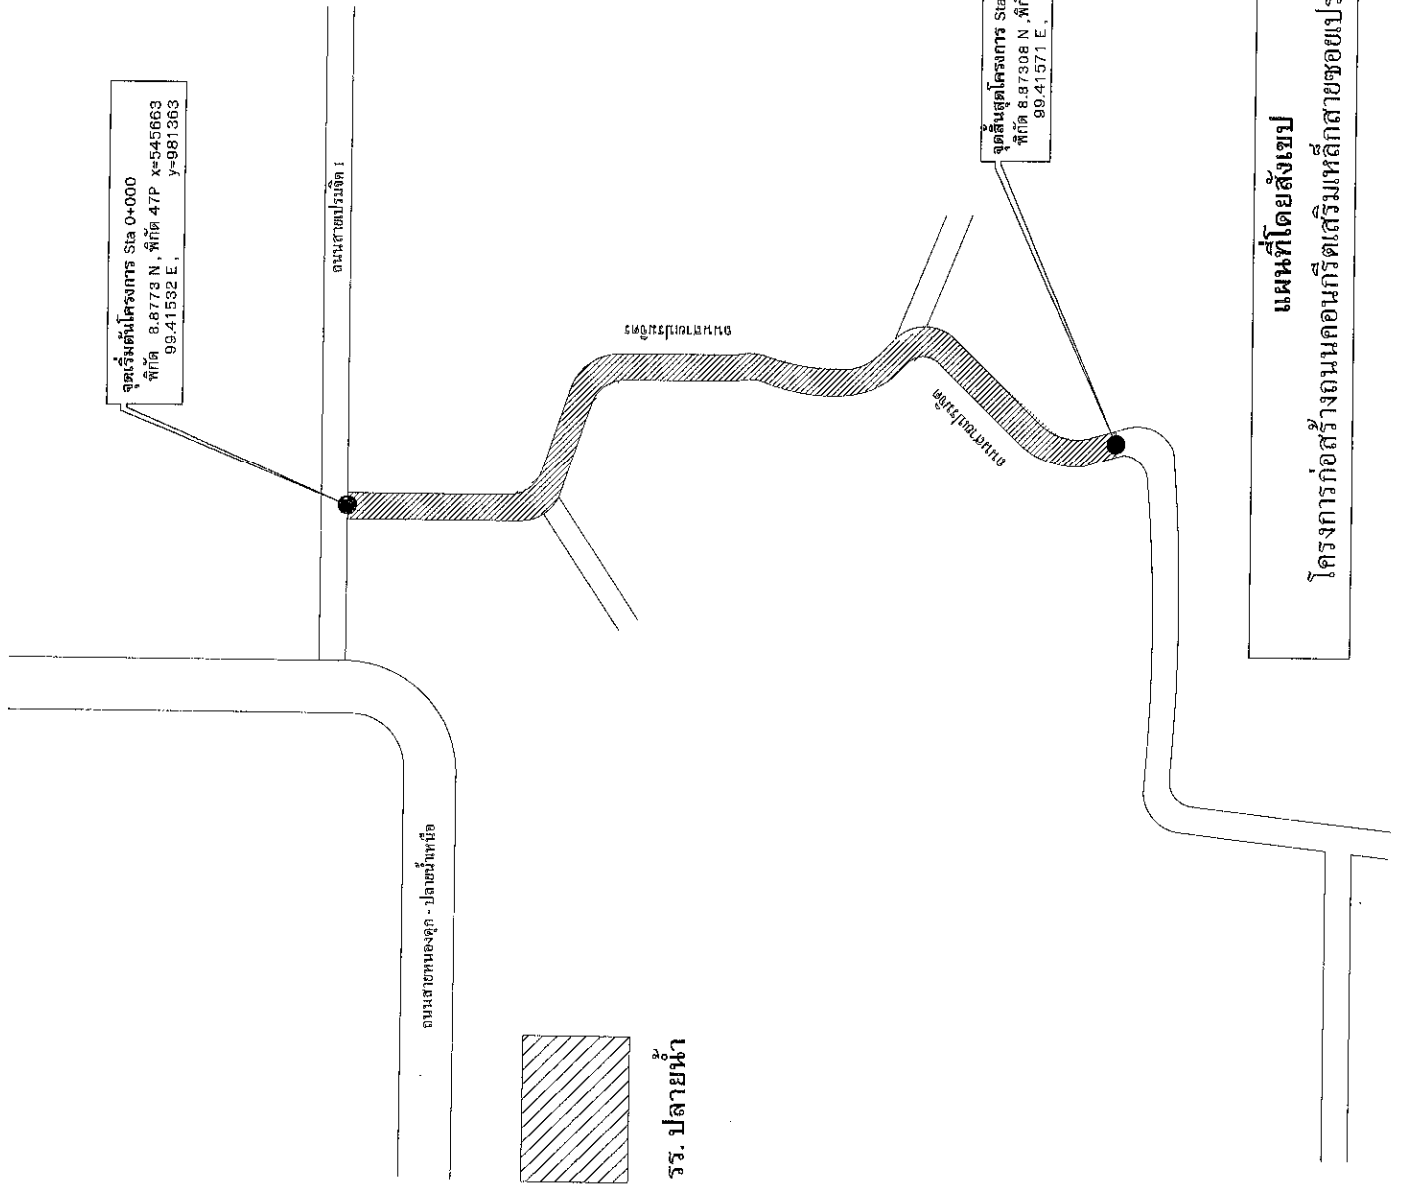

โครงการ

โครงการก่อสร้างถนนคอนกรีตเสริมเหล็ก
สายขอแบบปริมจิต

สถานที่

จังหวัดสุราษฎร์ธานี

เขียนแบบ

[Signature]
นายสุเมธ วัฒนศิริ
ผู้อำนวยการสำนักงานโยธา

ตรวจสอบแบบ

[Signature]
นายสุเมธ วัฒนศิริ
ผู้อำนวยการสำนักงานโยธา

ตรวจ

[Signature]
นายสุเมธ วัฒนศิริ
ผู้อำนวยการสำนักงานโยธา

เห็นชอบ

[Signature]
นายสุเมธ วัฒนศิริ
ผู้อำนวยการสำนักงานโยธา

อนุมัติ

[Signature]
นายสุเมธ วัฒนศิริ
ผู้อำนวยการสำนักงานโยธา

แผ่นที่

02/07



รายการประกอบแบบเพิ่มเติม

ก. รายการก่อสร้างถนน คลส.ในหมู่บ้าน ตามแบบเลขที่ ทด-2-206 แผ่นที่ 17 ให้ผู้รับจ้างดำเนินการก่อสร้างตามรายการดังนี้

1. ให้ผู้รับจ้างดำเนินการก่อสร้างตามถนนคอนกรีตตามแบบเลขที่ ทด-2-206 ตามรายการดังนี้
 - 1.1 ให้ผู้รับจ้างดำเนินการก่อสร้างผิวจราจรถนนคอนกรีตเสริมเหล็กและชั้นทรายหยาบตามแบบเลขที่ ทด-2-206
 - 1.2 ชั้นพื้นทางเดิมแก้ไขปรับแต่งระดับและบดอัดแน่นไม่น้อยกว่า 95% MODIFIED PROCTOR DENSITY
 - 1.3 ให้ส่งทางถนนคอนกรีตลงหินคลุกบดอัดเรียบกว้างด้านละ 0.30 เมตร
 - 1.4 ให้ผู้รับจ้างใช้ WIRE MESH ขนาดเส้นผ่าศูนย์กลาง 6 มม. @ 0.30x0.30 เมตร
 - 1.5 ผู้รับจ้าง ส่งงานจ้างได้เมื่อผลทดสอบแห้งคอนกรีตตัวอย่าง ขนาด 0.15x0.15x0.15 ซม. ที่ 28 วัน ต้องไม่น้อยกว่า 280 กก./ตร.ซม.
 - 1.6 กรณีแบบแปลนและรายการประมาณการขัดแย้งกันให้ปรึกษาช่างผู้ควบคุมงานและคณะกรรมการตรวจรับพัสดุ
 - 1.7 รายการใดที่ไม่เกี่ยวข้องกับปริมาณงานในรายการประมาณราคาให้ตัดรายการการประกอบแบบนั้นออก
 - 1.8 ผู้รับจ้างต้องใช้พัสดุประเภทวัสดุหรือครุภัณฑ์ที่จะใช้ในงานก่อสร้างเป็นพัสดุที่ผลิตภายในประเทศ โดยต้องใช้ไม่น้อยกว่าร้อยละ 60 ของมูลค่าพัสดุที่จะใช้ในงานก่อสร้างทั้งหมดตามสัญญา โดยส่งให้ผู้ว่าจ้างที่จะใช้ในงานก่อสร้างทั้งหมดตามสัญญา
 - 1.9 ผู้รับจ้างต้องใช้เหล็กที่ผลิตภายในประเทศไม่น้อยกว่าร้อยละ 90 ของปริมาณเหล็กที่ต้องใช้ทั้งหมดตามสัญญา
 - 1.10 ผู้รับจ้างจะต้องจัดทำแผนการใช้พัสดุที่ผลิตภายในประเทศ ไม่น้อยกว่าร้อยละ 60 ของมูลค่าพัสดุที่จะใช้ในงานก่อสร้างทั้งหมดตามสัญญา โดยส่งให้ผู้ว่าจ้างภายใน 60 วัน นับถัดจากวันที่ลงนามในสัญญา *
 - 1.11 ผู้รับจ้างจะต้องจัดทำแผนการใช้เหล็กที่ผลิตภายในประเทศ ไม่น้อยกว่าร้อยละ 90 ของปริมาณเหล็กที่ต้องใช้ทั้งหมดตามสัญญา โดยส่งให้ผู้ว่าจ้างภายใน 60 วัน นับถัดจากวันที่ลงนามในสัญญา *

หมายเหตุ

กรณีงานก่อสร้าง ที่มีสัญญาอายุไม่เกิน 60 วัน หรือกรณีเงินเงินการจัดจ้างไม่เกิน 500,000 บาท.- ผู้รับจ้างไม่ต้องจัดทำแผนการใช้พัสดุและแผนการใช้เหล็กที่ผลิตภายในประเทศ

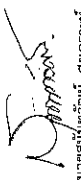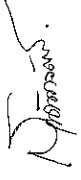	
โครงการก่อสร้างถนนคอนกรีตเสริมเหล็ก สายซอยเปรมจิต	
เจ้าหน้า  นายสมนึก หวังดี ผู้ช่วยช่างโยธา	
คัดลอกแบบ  นายสมนึก หวังดี ผู้ช่วยช่างโยธา	
ตรวจ  นายสมนึก หวังดี ผู้ช่วยช่างโยธา	
เห็นชอบ  นายสมนึก หวังดี ผู้ช่วยช่างโยธา	
อนุมัติ  นายสมนึก หวังดี ผู้ช่วยช่างโยธา	
แนบที่ 03.07	






แบบมาตรฐานงานทาง
สำหรับองค์การปกครองส่วนท้องถิ่น


แบบเลขที่ ทบ-2-206




อนุมัติ [Signature] นายสุรินทร์พรวิมลน์ สงเคราะห์ ผู้ช่วยนายช่างโยธา	แนบที่ 0507
---	--	--	--	--	---	---	----------------

24.00

ประกาศ

องค์การบริหารส่วนตำบลลำพูน


ที่อยู่ 99/9 หมู่ที่ 3 ตำบลลำพูน อำเภอบ้านนาสาร จังหวัดสุราษฎร์ธานี โทร 0-7745-0376

งานก่อสร้าง
ปริมาณงาน.....
ผู้รับจ้าง.....
สัญญาจ้างเลขที่.....เริ่มต้นสัญญา.....ที่อยู่.....โทร.....
งบประมาณ.....บาท (.....).....วันสิ้นสุดสัญญา.....ระยะเวลา.....วัน
ผู้ควบคุมงาน.....กรรมการตรวจการจ้าง 1.....ประธานกรรมการ โทร.....
โทร..... 2.....กรรมการ โทร.....
3.....กรรมการ โทร.....
4.....กรรมการ โทร.....
5.....กรรมการ โทร.....

งานก่อสร้างรายงานเป็นสร้างด้วยเงินภาษีของท่าน

แบบแผนป้ายละเอียดงาน 1:10

1.20

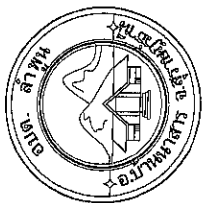

โครงการ




เขียนแบบ

นายสมชาย หอมทิพย์ สังกัด
ผู้อำนวยการสำนักงาน

คัดลอกแบบ

นายสมชาย หอมทิพย์ สังกัด
ผู้อำนวยการสำนักงาน

ตรวจ

นายสมชาย หอมทิพย์
ผู้อำนวยการสำนักงาน

เห็นชอบ


นายสมชาย หอมทิพย์
ผู้อำนวยการสำนักงาน

อนุมัติ


นายสมชาย หอมทิพย์
ผู้อำนวยการสำนักงาน

แผ่นที่

0607

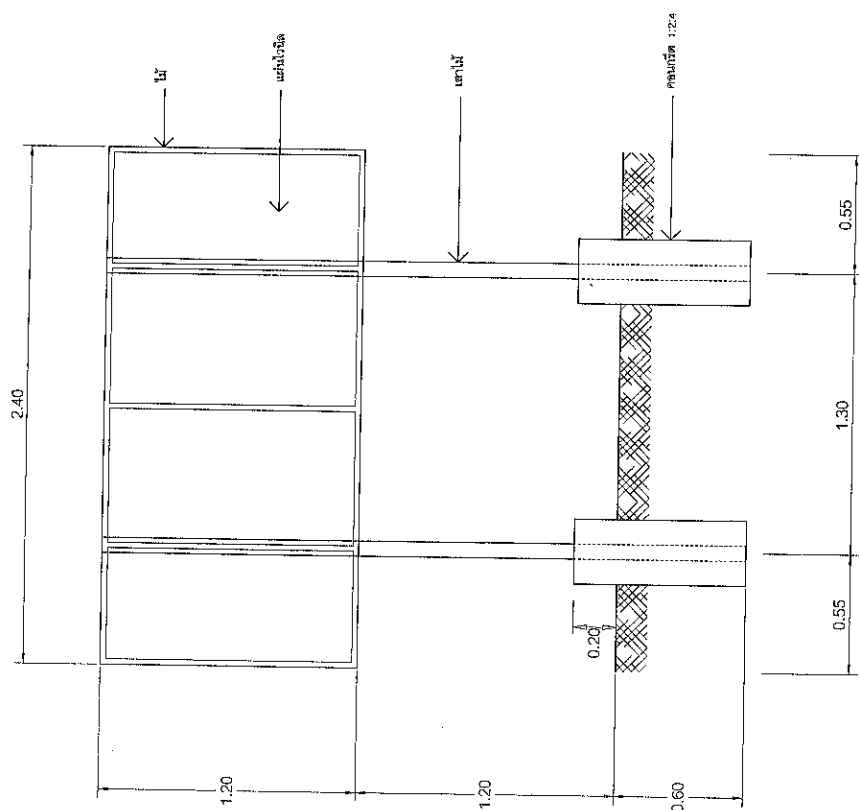

รูปด้านหลัง 1:25

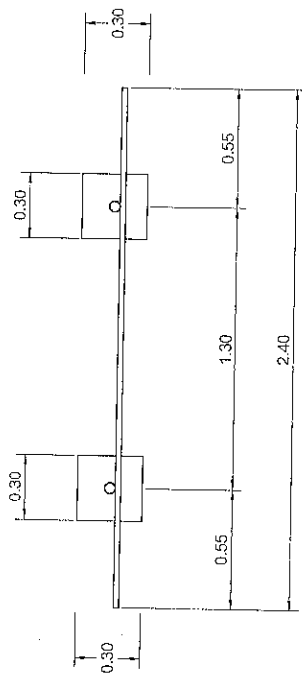

แปลน 1:25

หมายเหตุ

จุดติดตั้งป้ายโครงการ ณ จุดที่ทำการก่อสร้าง จำนวน 1 บ้าง
และสามารถมองเห็นได้ชัดเจน

