



โครงการก่อสร้างถนนคอนกรีตเสริมเหล็กสายในช่อง-เงา-โพธิ์
หมู่ที่ 2 ตำบลลำพูน อำเภอบ้านนาสาร จังหวัดสุราษฎร์ธานี


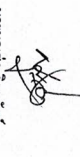

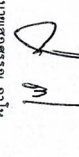
กองช่าง
องค์การบริหารส่วนตำบลลำพูน




รายการประกอบแบบเพิ่มเติม



ก. รายการก่อสร้างถนน คสล. ในหมู่บ้าน ตามแบบเลขที่ ทถ-2-206 แผ่นที่ 17 ให้ผู้รับจ้างดำเนินการก่อสร้างตามรายการดังนี้

1. ให้ผู้รับจ้างดำเนินการก่อสร้างตามถนนคอนกรีตตามแบบเลขที่ ทถ-2-206 ตามรายการดังนี้
 - 1.1 ให้ผู้รับจ้างดำเนินการก่อสร้างผิวจราจรถนนคอนกรีตเสริมเหล็กและชั้นทรายหนาตามแบบเลขที่ ทถ-2-206
 - 1.2 ชั้นพื้นทางเดิมเกลี่ยปรับแต่งระดับและบดอัดแน่นไม่น้อยกว่า 95% MODIFIED PROCTOR DENSITY
 - 1.3 ไหล่ทางถนนคอนกรีตลงหินคลุกบดอัดเรียบกว้างด้านละ 0.50 เมตร
 - 1.4 ให้ผู้รับจ้างใช้ WIRE MESH ขนาดเส้นผ่าศูนย์กลาง 6 มม. @ 0.30x0.30 เมตร
 - 1.5 ผู้รับจ้าง ส่งงานจ้างได้เมื่อผลทดสอบแห้งคอนกรีตตัวอย่าง ขนาด 0.15x0.15x0.15 ซม. ที่ 28 วัน ต้องไม่น้อยกว่า 280 กก./ตร.ซม.
 - 1.6 กรณีแบบแปลนและการประมาณการชี้แจงกันให้ปรึกษาช่างผู้ควบคุมงานและคณะกรรมการตรวจรับพัสดุ
 - 1.7 รายการใดที่ไม่เกี่ยวข้องกับปริมาณงานในรายการประมาณราคาให้ตัดรายการประกอบแบบนี้ออก


โครงการ	โครงการก่อสร้างถนนคอนกรีตเสริมเหล็ก สายใหม่หนองเข่งไทร
สถานที่	
วันที่ ๕	ตำบลลำพูน อำเภอบ้านสาร จังหวัดสุราษฎร์ธานี
เขียนแบบ	 นายบรรพต อินต๊ะ วิศวกร โด่ชราห์ผู้การ
ตรวจ	 นายสุเชษฐ์ รัชพันธ์ ผู้อำนวยการกองช่าง
เห็นชอบ	 นายธีรชา เนื่องยศ ปลัดกองการบริวารส่วนตำบลลำพูน
อนุมัติ	 นายเสกสรรณ กาโพ นายกองค์การบริหารส่วนตำบลลำพูน
วันที่	
บันทึก	

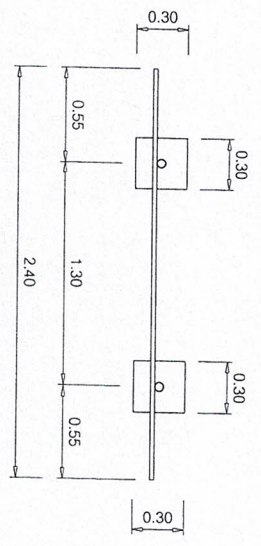

แปลน 1:25

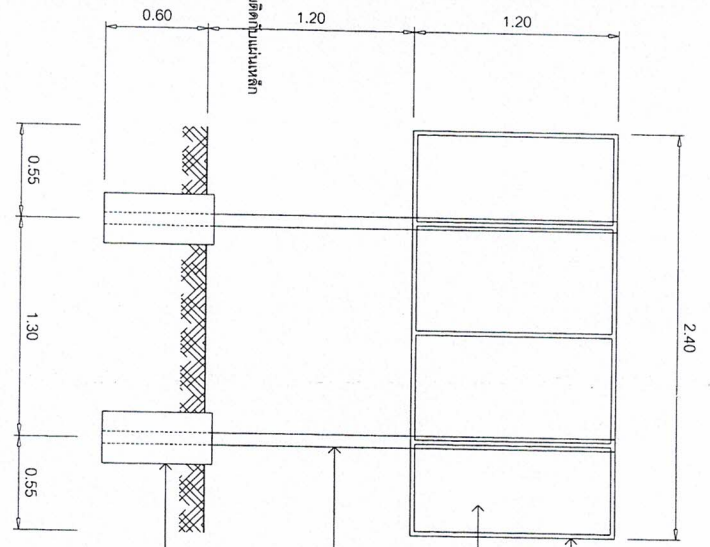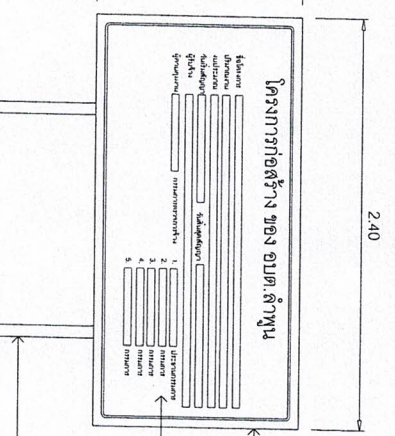

รูปด้านหลัง 1:25

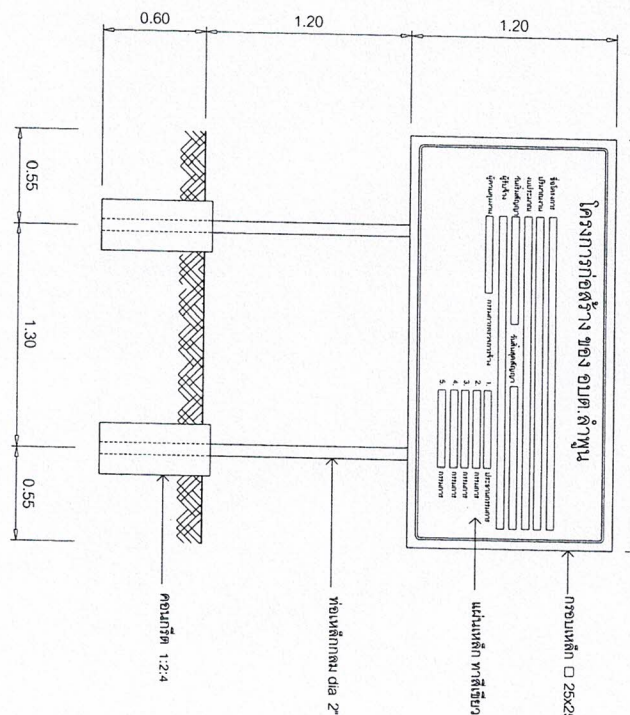

รูปด้านหน้า 1:25

หมายเหตุ


จุดติดตั้งภายในโครงการ ณ จุดที่ทำการก่อสร้างจำนวน 1 บาน และสามารถมองเห็นได้ชัดเจน

โครงการ	โครงการก่อสร้างถนนคอนกรีตเสริมเหล็ก สายในซอยบางไทร
สถานที่	





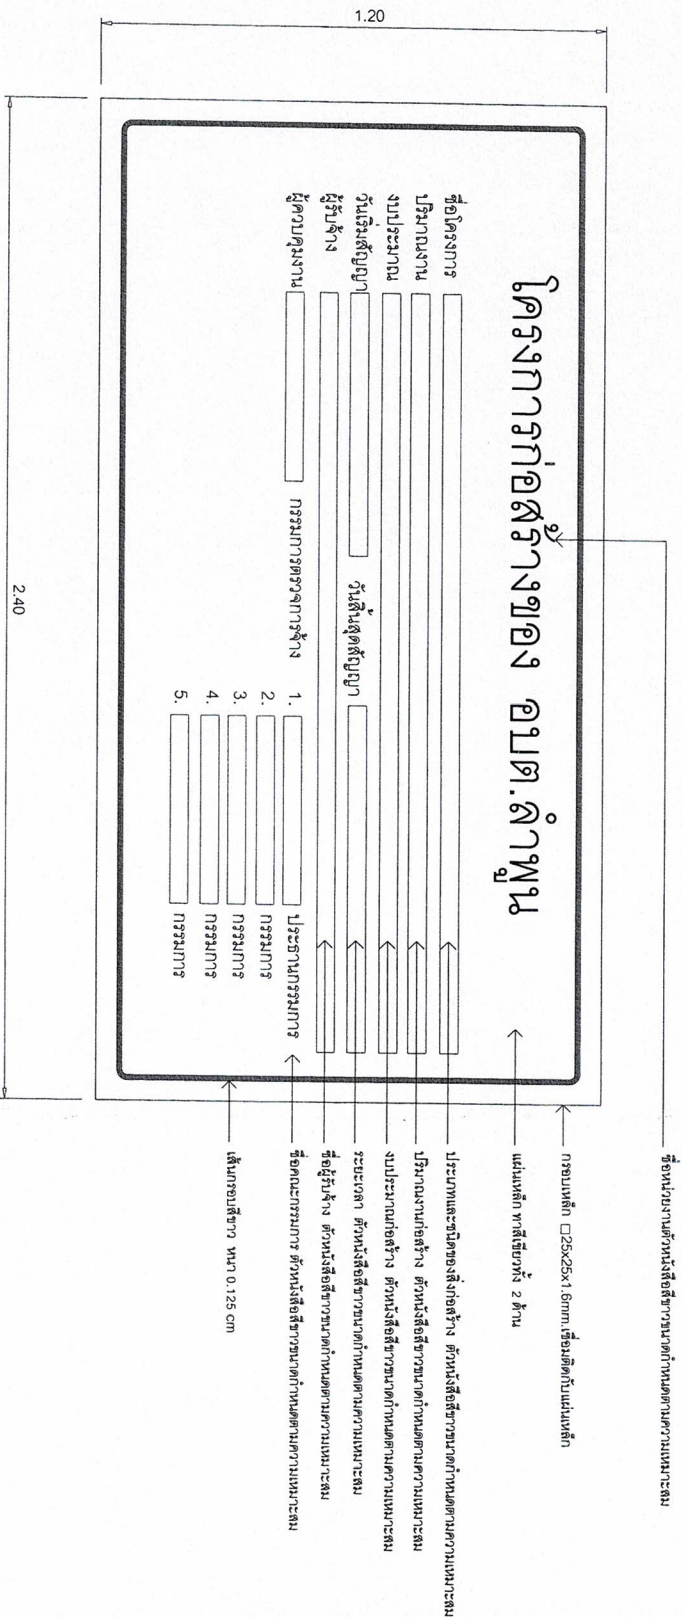

แบบแปลนรายละเอียดงาน 1:10

โครงการ	โครงการก่อสร้างถนนคอนกรีตเสริมเหล็ก ตำบลในซ่ง-เขาโพธิ์
สถานที่	หมู่ที่ 2 ตำบลลำพูน ตำบลบ้านสาร จังหวัดลำพูน
เขียนแบบ	นายบรรพต อู่เสนา วิศวกร โสตถาโยธา
ตรวจ	นายชูพงษ์ รัชพันธ์ ผู้อำนวยการกองช่าง
เห็นชอบ	นายวีระ เมืองคุด นายกองค์การบริหารส่วนตำบลลำพูน
อนุมัติ	นายชัชพรพรณ กงไพบ นายกองค์การบริหารส่วนตำบลลำพูน
วันที่	
แผ่นที่	



ประกาศ
องค์การบริหารส่วนตำบลลำพูน
ที่อยู่ 99/9 หมู่ที่ 3 ตำบลลำพูน อำเภอบ้านนาสาร จังหวัดสุราษฎร์ธานี โทร 0-7745-0376

1.20

งานก่อสร้าง
ปริมาณงาน.....
ผู้รับจ้าง.....ที่อยู่.....โทร.....
สัญญาจ้างเลขที่.....เริ่มสัญญา.....วันสิ้นสุดสัญญา.....วัน
งบประมาณ.....บาท (.....)
ผู้ควบคุมงาน.....กรรมการตรวจการจ้าง 1.....ประธานกรรมการ โทร.....
โทร..... 2.....กรรมการ โทร.....
3.....กรรมการ โทร.....
4.....กรรมการ โทร.....
5.....กรรมการ โทร.....

งานก่อสร้างภายใต้เงินภาษีของท่าน

แบบแนบท้ายระเบียบงาน 1:10



โครงการก่อสร้างถนนคอนกรีตเสริมเหล็ก
สายในช่อง-เขาไทร

ตอนที่ 2 ลำดับที่ ๒ อําเภอบ้านนาสาร
จังหวัดสุราษฎร์ธานี

นายบรรพดี อินทร์
วิศวกรโยธาชำนาญพิเศษ

นางนุชจรัง รักษานันท์
ผู้อำนวยการก่อสร้าง

นายปรีชา นี้อังสุข
นายกองค์การบริหารส่วนตำบลลำพูน

นายชงคภัทร ภิรมย์
นายกองค์การบริหารส่วนตำบลลำพูน

แผ่นที่


















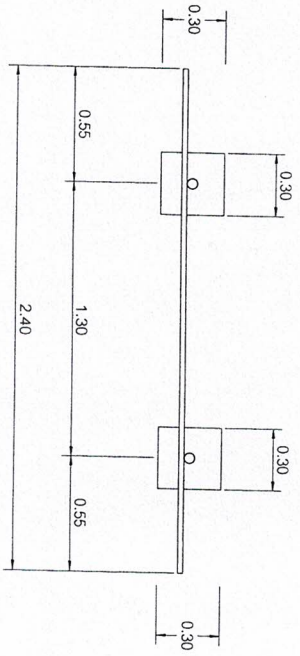

แปลน 1:25



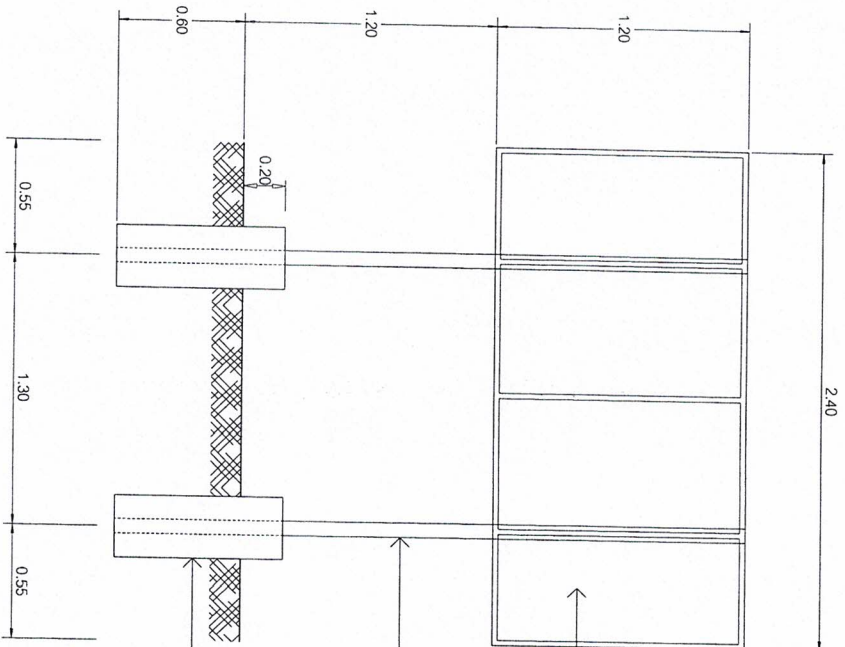

รูปด้านหลัง 1:25