

ตารางแสดงวงเงินงบประมาณที่ได้รับจัดสรรและราคากลางในงานก่อสร้าง

๑. ชื่อ โครงการซ่อมแซมถนนที่ชำรุดเสียหายเนื่องจากอุทกภัย หมู่ที่ ๒ และ หมู่ที่ ๔ ตำบลลำพูน อำเภอบ้านนาสาร จังหวัดสุราษฎร์ธานี

๒. หน่วยงานเจ้าของโครงการ สำนักปลัด อบต.ลำพูน

๓. วงเงินงบประมาณที่ได้รับจัดสรร เป็นเงิน งบประมาณ ๕๕๐,๐๐๐.-บาท (-ห้าแสนห้าหมื่นบาทถ้วน-)

๔. ลักษณะงาน

โดยสังเขป ประกอบด้วย

ซ่อมแซมถนนที่ชำรุดเสียหายเนื่องจากอุทกภัย หมู่ที่ ๒ ตามรายละเอียดดังนี้

จุดที่ ๑ ถนนสายซอยประชาร่วมใจ หมู่ที่ ๒ กว้าง ๔.๐๐ เมตร ยาว ๖๕๐ เมตร โดยเกรดเกลี่ยและตบแต่งคันทาง ๒,๖๐๐ ตารางเมตร และลงหินแอนไฮไรต์ ๑๒๐ ลูกบาศก์เมตร

จุดที่ ๒ ถนนสายในช่อง-เขาไทร หมู่ที่ ๒ กว้าง ๔.๐๐ เมตร ยาว ๒,๒๓๐ เมตร โดยเกรดเกลี่ยและตบแต่งคันทาง ๘,๙๒๐ ตารางเมตร และลงหินแอนไฮไรต์ ๔๒๐ ลูกบาศก์เมตร

ซ่อมแซมถนนที่ชำรุดเสียหายเนื่องจากอุทกภัย หมู่ที่ ๔ ตามรายละเอียดดังนี้

จุดที่ ๑ ถนนสายคลองงอน -วังหิน หมู่ที่ ๔ กว้าง ๕.๐๐ เมตร ยาว ๘๕๐.๐๐ เมตร ลงหินแอนไฮไรต์ ๓๖ ลูกบาศก์เมตร

จุดที่ ๒ ถนนสายซอยเกษสุรินทร์ หมู่ที่ ๔ กว้าง ๓.๐๐ เมตร ยาว ๓๐๐.๐๐ เมตร โดยเกรดเกลี่ยและตบแต่งคันทาง ๙๐๐.๐๐ ตารางเมตร และลงหินแอนไฮไรต์ ๓๖.๐๐ ลูกบาศก์เมตร

จุดที่ ๓ ถนนสายซอยกล้วยวิลลา หมู่ที่ ๔ กว้าง ๓.๐๐ เมตร ยาว ๒๐๐.๐๐ เมตร โดยเกรดเกลี่ยและตบแต่งคันทาง ๖๐๐.๐๐ ตารางเมตร และลงหินแอนไฮไรต์ ๑๘๐.๐๐ ลูกบาศก์เมตร

จุดที่ ๔ ถนนสายซอยนางชะแอม หมู่ที่ ๔ กว้าง ๓.๐๐ เมตร ยาว ๓๘๕.๐๐ เมตร โดยเกรดเกลี่ยและตบแต่งคันทาง ๑,๑๕๕.๐๐ ตารางเมตร และลงหินแอนไฮไรต์ ๖๐.๐๐ ลูกบาศก์เมตร

จุดที่ ๕ ถนนสายซอยน้ำผุด หมู่ที่ ๔ กว้าง ๓.๐๐ เมตร ยาว ๑,๕๐๐.๐๐ เมตร โดยเกรดเกลี่ยและตบแต่งคันทาง ๔,๕๐๐.๐๐ ตารางเมตร และลงหินแอนไฮไรต์ ๒๑๖.๐๐ ลูกบาศก์เมตร

จุดที่ ๖ ถนนสายซอยสมสนอง หมู่ที่ ๔ กว้าง ๓.๐๐ เมตร ยาว ๑๘๐.๐๐ เมตร โดยเกรดเกลี่ยและตบแต่งคันทาง ๕๔๐.๐๐ ตารางเมตร และลงหินแอนไฮไรต์ ๗๒.๐๐ ลูกบาศก์เมตร

จุดที่ ๗ ถนนสายบ้านหมาก-กอบแก้ว หมู่ที่ ๔,๖ กว้าง ๔.๐๐ เมตร ยาว ๒,๒๘๐.๐๐ เมตร โดยเกรดเกลี่ยและตบแต่งคันทาง ๙,๑๒๐.๐๐ ตารางเมตร และลงหินแอนไฮไรต์ ๑๔๔.๐๐ ลูกบาศก์เมตร

๕. ราคากลางคำนวณ ณ วันที่ ๑๙ มกราคม ๒๕๖๔

เป็นเงิน ๕๕๐,๐๐๐.-บาท (-ห้าแสนห้าหมื่นบาทถ้วน-)

๖. บัญชีประมาณราคากลาง รายละเอียดตามเอกสารที่แนบท้าย ดังนี้

๖.๑ แบบสรุปราคากลางงานก่อสร้าง	จำนวน	๓	ใบ
๖.๒ แบบแผนที่โดยสังเขป	จำนวน	๔	ใบ
๖.๓ แบบป้ายโครงการ	จำนวน	๓	ใบ

๗. รายชื่อคณะกรรมการกำหนดราคากลาง

๑. นายพรชัย รียาพันธ์	รองปลัดองค์การบริหารส่วนตำบลลำพูน	รักษาราชการแทน	ประธานกรรมการ
	ปลัดองค์การบริหารส่วนตำบลลำพูน		
๒. นายบุญส่ง รียาพันธ์	ผู้อำนวยการกองช่าง		กรรมการ
๓. นายบรรพต อินสาย	วิศวกรโยธาชำนาญการ		กรรมการ

แบบสรุปค่าก่อสร้าง

เจ้าของโครงการ องค์การบริหารส่วนตำบลลำพูน อำเภอบ้านนาสาร จังหวัดสุราษฎร์ธานี
 กลุ่มงาน/งาน งานทาง
 ชื่อโครงการ ซ่อมแซมถนนที่ชำรุดเสียหายเนื่องจากอุทกภัย หมู่ที่ 2 และหมู่ที่ 4 ตำบลลำพูน (ประจําปีงบประมาณ 2564)
 สถานที่ก่อสร้าง หมู่ที่ 2 และหมู่ที่ 4 ตำบลลำพูน อำเภอบ้านนาสาร จังหวัดสุราษฎร์ธานี
 แบบเลขที่
 แบบ ปร.4 จำนวน 2 แผ่น
 ประมาณราคา เมื่อ วันที่ 15 มกราคม 2564

หน่วย : บาท

ลำดับที่	รายการ	ค่าวัสดุและค่าแรงงาน รวมเป็นเงิน (บาท)	FACTOR F	ค่าก่อสร้างทั้งหมด รวมเป็นเงิน (บาท)	หมายเหตุ
1	ประเภทงานอาคาร	-	-	-	
2	ประเภทงานทาง	404,282.55	1.3607	550,107.27	
3	ประเภทงานสะพานและท่อเหลี่ยม	-	-	-	
4	ประเภทงานชลประทาน	-	-	-	
5	ป้ายประชาสัมพันธ์โครงการ	-	-	-	
เงินไข					
	เงินล่วงหน้าจ่าย	0 %			
	เงินประกันผลงานหัก	0 %			
	ดอกเบี้ยเงินกู้	5 %			
	ค่าภาษีมูลค่าเพิ่ม (VAT)	7 %			
	สรุป	รวมค่าก่อสร้างเป็นเงินทั้งสิ้น		550,107.27	
		คิดเป็นเงินประมาณ		550,000.00	
ตัวอักษร		ห้าแสนห้าหมื่นบาทถ้วน			
ขนาดหรือพื้นที่ก่อสร้าง	จำนวน	-	ตร.ม	เฉลี่ย	-
					บาท/ตร.ม

- คณะกรรมการกำหนดราคากลางได้พิจารณาและตรวจสอบราคาค่าก่อสร้างโครงการดังกล่าวข้างต้นแล้ว
- เห็นชอบในงบประมาณตามเสนอพร้อมนี้จึงได้ลงลายมือชื่อไว้เป็นหลักฐานสำคัญ

คณะกรรมการกำหนดราคากลาง

ลงชื่อ.....ประธานกรรมการ
 (นายพรไทย วิทยาพันธ์)

ลงชื่อ.....กรรมการ
 (นายบุญส่ง วิทยาพันธ์)

ลงชื่อ.....กรรมการ
 (นายบรรพต อินสาย)

.....ประมาณราคา
 (นายบรรพต อินสาย) วิศวกรโยธาชำนาญการ

.....ตรวจประมาณราคา
 (นายบุญส่ง วิทยาพันธ์) ผู้อำนวยการกองช่าง

.....เห็นชอบ
 (นายพรไทย วิทยาพันธ์) รองปลัด อบต.

.....เห็นชอบ
 (นายพรไทย วิทยาพันธ์) รองปลัด อบต.


.....อนุมัติ
 (นายเสกสรรค์ กาโห) นายก อบต.

แบบแสดงรายการ ปริมาณงานและราคา

เจ้าของโครงการ องค์การบริหารส่วนตำบลลำพูน อำเภอบ้านนาสาร จังหวัดสุราษฎร์ธานี
 ชื่อโครงการก่อสร้าง ซ่อมแซมถนนที่ชำรุดเสียหายเนื่องจากอุทกภัย หมู่ที่ 2 และหมู่ที่ 4 ตำบลลำพูน (ประจําปีงบประมาณ 2564)
 ปริมาณงาน โดยทำการซ่อมแซมถนนที่ชำรุดเสียหายเนื่องจากอุทกภัย หมู่ที่ 2 หมู่ที่ 4 รายละเอียดตามที่ อนุมัติ กำหนด
 สถานที่ก่อสร้าง หมู่ที่ 2 และหมู่ที่ 4 ตำบลลำพูน อำเภอบ้านนาสาร จังหวัดสุราษฎร์ธานี
 แบบเลขที่
 ประมาณราคา วันที่ 15 มกราคม 2564

หน่วย : บาท

ลำดับที่	รายการ	จำนวน	หน่วย	ราคาวัสดุของ (บาท)		ค่าแรงงาน (บาท)		ค่าวัสดุและแรงงาน (บาท)	หมายเหตุ
				ราคา/หน่วย	จำนวนเงิน	ราคา/หน่วย	จำนวนเงิน		
หมู่ที่ 2 บ้านปลายน้ำ									
1	ถนนสายซอยประชาร่วมใจ								ราคาน้ำมันดีเซล
	กว้าง 4.00 เมตร ยาว 650 เมตร								24.00 -24.99
	-งานเกรดเกลี่ยและตกแต่งคันทาง	2,600.00	ตร.ม.	-	-	1.65	4,290.00	4,290.00	บาทต่อเมตร
	-หินแอสโฮร์ไคร์	120.00	ลบ.ม.	265.48	31,857.60	12.97	1,556.40	33,414.00	
2	ถนนสายในช่อง-เขาไทร								
	กว้าง 4.00 เมตร ยาว 2,230 เมตร								
	-งานเกรดเกลี่ยและตกแต่งคันทาง	8,920.00	ตร.ม.	-	-	1.65	14,718.00	14,718.00	
	-หินแอสโฮร์ไคร์	420.00	ลบ.ม.	265.48	111,501.60	12.97	5,447.40	116,949.00	
รวมค่าวัสดุ/ค่าแรงงาน								169,371.00	

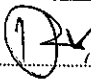ลงชื่อ.....  ผู้ประมาณราคา

(...นายบรรพต อินสาย...)

วิศวกรโยธาชำนาญการ

แบบแสดงรายการ ปริมาณงานและราคา

เจ้าของโครงการ องค์การบริหารส่วนตำบลลำพูน อำเภอบ้านนาสาร จังหวัดสุราษฎร์ธานี
 ชื่อโครงการก่อสร้าง ซ่อมแซมถนนที่ชำรุดเสียหายเนื่องจากอุทกภัย หมู่ที่ 2 และหมู่ที่ 4 ตำบลลำพูน (ประจำปีงบประมาณ 2564)
 ปริมาณงาน โดยทำการซ่อมแซมถนนที่ชำรุดเสียหายเนื่องจากอุทกภัย หมู่ที่ 2, หมู่ที่ 4 รายละเอียดตามที่ อบต.ลำพูนกำหนด
 สถานที่ก่อสร้าง หมู่ที่ 2 และหมู่ที่ 4 ตำบลลำพูน อำเภอบ้านนาสาร จังหวัดสุราษฎร์ธานี
 แบบเลขที่
 ประมาณราคา วันที่ 15 มกราคม 2564


หน่วย : บาท

ลำดับที่	รายการ	จำนวน	หน่วย	ราคาวัสดุสิ่งของ (บาท)		ค่าแรงงาน (บาท)		ค่าวัสดุและแรงงาน (บาท)	หมายเหตุ
				ราคา/หน่วย	จำนวนเงิน	ราคา/หน่วย	จำนวนเงิน		
หมู่ที่ 4 บ้านหมาก									
1	ถนนสายคลองงอน - วังหิน								ราคาน้ำมันดีเซล
	กว้าง 5.00 เมตร ยาว 850 เมตร							24.00 - 24.99	
	-งานเกรดเกลี่ยและตกแต่งคันทาง		ตร.ม.	-	-	-	-	-	บทต่อลิตร
	-หินแอนไฮไรต์	36.00	ลบ.ม.	265.48	9,557.28	12.97	466.92	10,024.20	
2	ถนนสายซอยเกษสุรินทร์								
	กว้าง 3.00 เมตร ยาว 300 เมตร								
	-งานเกรดเกลี่ยและตกแต่งคันทาง	900.00	ตร.ม.	-	-	1.65	1,485.00	1,485.00	
	-หินแอนไฮไรต์	36.00	ลบ.ม.	265.48	9,557.28	12.97	466.92	10,024.20	
3	ถนนสายซอยกล้วยวิลา								
	กว้าง 3.00 เมตร ยาว 200 เมตร								
	-งานเกรดเกลี่ยและตกแต่งคันทาง	600.00	ตร.ม.	-	-	1.65	990.00	990.00	
	-หินแอนไฮไรต์	180.00	ลบ.ม.	265.48	47,786.40	12.97	2,334.60	50,121.00	
4	ถนนสายซอยนางชะอ้อม								
	กว้าง 3.00 เมตร ยาว 385 เมตร								
	-งานเกรดเกลี่ยและตกแต่งคันทาง	1,155.00	ตร.ม.	-	-	1.65	1,905.75	1,905.75	
	-หินแอนไฮไรต์	60.00	ลบ.ม.	265.48	15,928.80	12.97	778.20	16,707.00	
5	ถนนสายซอยน้ำจืด								
	กว้าง 3.00 เมตร ยาว 1,500 เมตร								
	-งานเกรดเกลี่ยและตกแต่งคันทาง	4,500.00	ตร.ม.	-	-	1.65	7,425.00	7,425.00	
	-หินแอนไฮไรต์	216.00	ลบ.ม.	265.48	57,343.68	12.97	2,801.52	60,145.20	
6	ถนนสายซอยสมสนอง								
	กว้าง 3.00 เมตร ยาว 180 เมตร								
	-งานเกรดเกลี่ยและตกแต่งคันทาง	540.00	ตร.ม.	-	-	1.65	891.00	891.00	
	-หินแอนไฮไรต์	72.00	ลบ.ม.	265.48	19,114.56	12.97	933.84	20,048.40	
7	ถนนสายข้ามหมาก - กอนแก้ว (หมู่ที่ 4,6)								
	กว้าง 4.00 เมตร ยาว 2,280 เมตร								
	-งานเกรดเกลี่ยและตกแต่งคันทาง	9,120.00	ตร.ม.	-	-	1.65	15,048.00	15,048.00	
	-หินแอนไฮไรต์	144.00	ลบ.ม.	265.48	38,229.12	12.97	1,867.68	40,096.80	
								รวมค่าวัสดุ/ค่าแรงงาน	234,911.55
								รวมค่าวัสดุ/ค่าแรงงานทั้งหมด	404,282.55

ลงชื่อ.....ผู้ประมาณราคา

..... (นายบรรพต อินสาย.....)

วิศวกรโยธาชำนาญการ

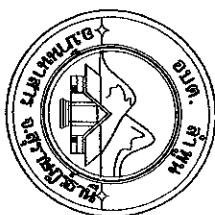

โครงการอบรมชนนที่ชำรุดเสียหายเนื่องจากอุทกภัย หมู่ที่ 2, หมู่ที่ 4
ตำบลลำพูน อำเภอบ้านนาสาร จังหวัดสุราษฎร์ธานี


กองช่าง
องค์การบริหารส่วนตำบลลำพูน

ขอบเขตของงาน


รายละเอียดประกอบแบบ


- จุดอ้างอิงแนวเขต, ระดับข้างผู้ควบคุมงานหรือคณะกรรมการตรวจรับพัสดุจะกำหนดให้และดำเนินการก่อสร้าง
- ห้ามดำเนินการก่อสร้างใดๆก่อนข้างผู้ควบคุมงานหรือคณะกรรมการตรวจรับพัสดุอนุญาต
- วัสดุต่าง ๆ ที่คัดออกจากก่อสร้าง ให้ผู้รับจ้างย้ายไปเก็บกอง ณ จุดที่ผู้รับจ้างกำหนดให้
- ความเสียหายใด ๆ ที่เกิดขึ้นขณะดำเนินการก่อสร้างให้เป็นความรับผิดชอบของผู้รับจ้าง
- กรณีสิ่งสิ่งก่อสร้างไม่สำเร็จตามแผนการก่อสร้างขออนุญาตให้เพิ่มปริมาณวัสดุของผู้รับจ้าง
- ค่าในการเคลื่อนย้ายออก โดยผู้รับจ้างดำเนินการดำเนินการเป็นความรับผิดชอบของผู้รับจ้างเองทั้งสิ้น
- กรณีที่แบบก่อสร้างและการประกอบแบบขัดแย้งกันให้ตั้งค่านั่งจากทางผู้ควบคุมงาน หรือคณะกรรมการตรวจรับพัสดุ

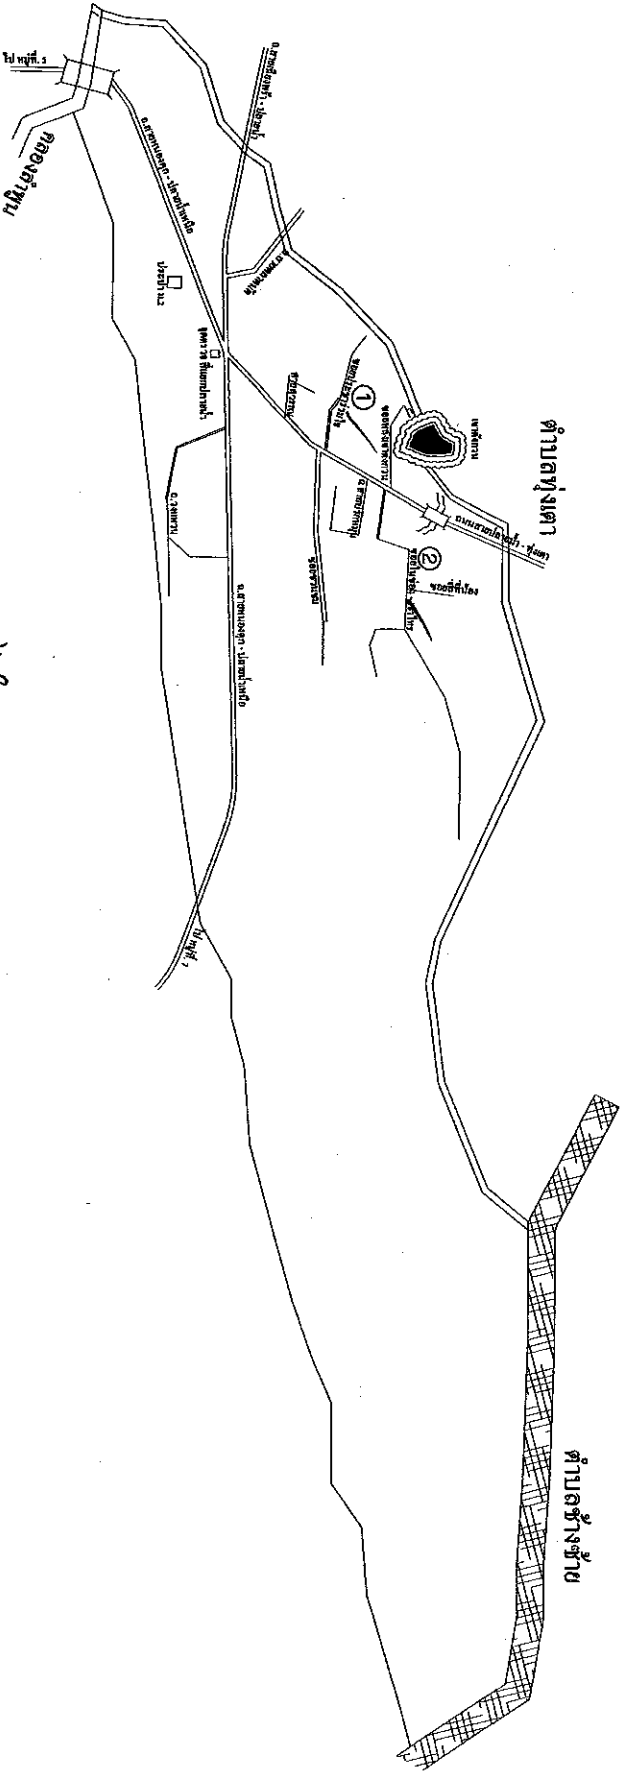

แผนที่โดยสังเขป



--	--	--	--	--	---	---	--	---

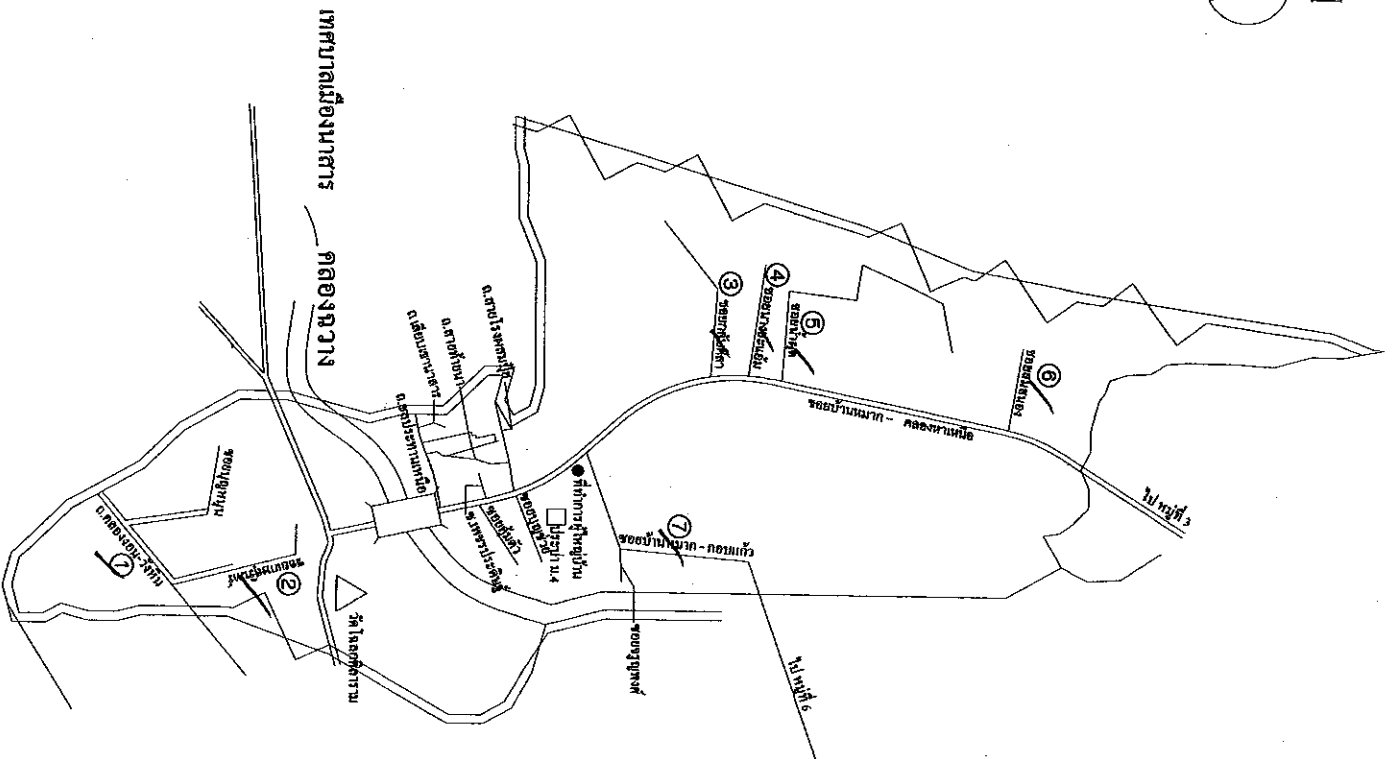

ขอบเขตของงาน




๒-๑

แผนทศโดยสังเขป







สถานที่








ผู้ควบคุมงาน


นายไชย ธิษะณี







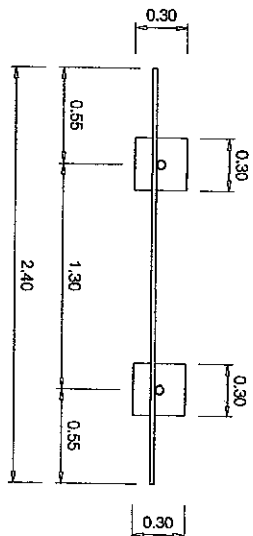

แปลน 1:25

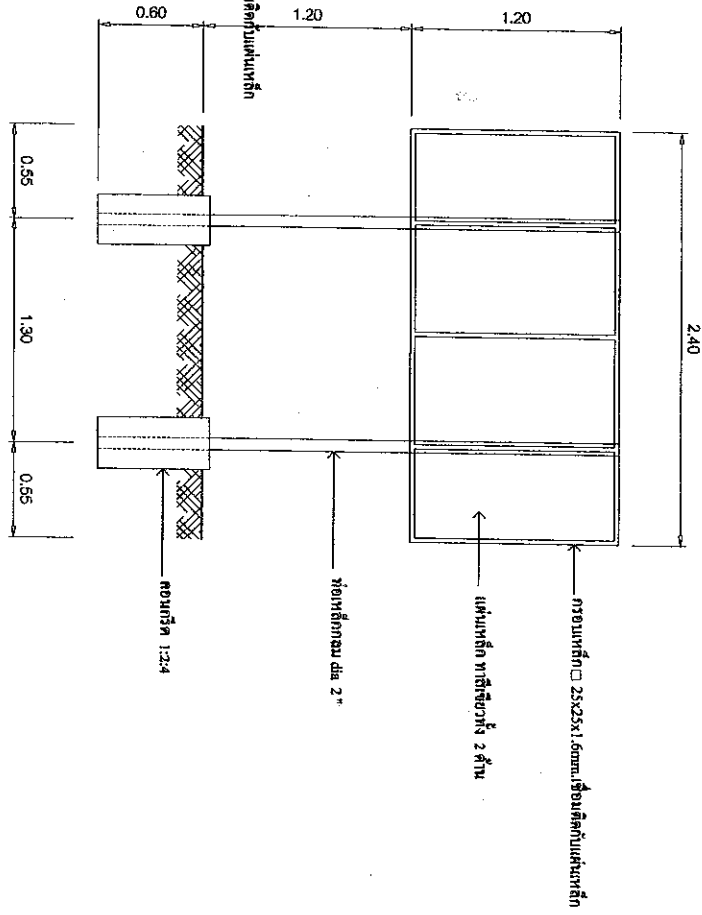

รูปด้านหลัง 1:25

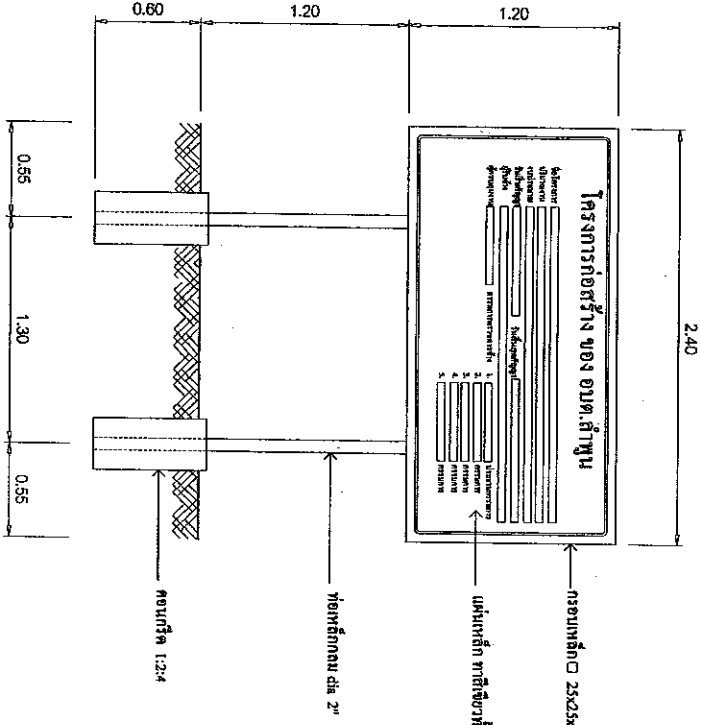


รูปด้านหน้า 1:25

และสามารถมองเห็นได้ชัดเจน

หมายเหตุ



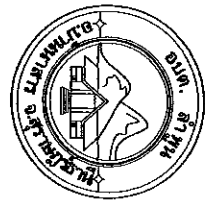

รายละเอียดประกอบ



กรอบเหล็ก 25x25x1.6mm ร้อยติดกับแผ่นเหล็ก

แผ่นเหล็ก ทาสีเขียวทึบ 2 ด้าน









1.20

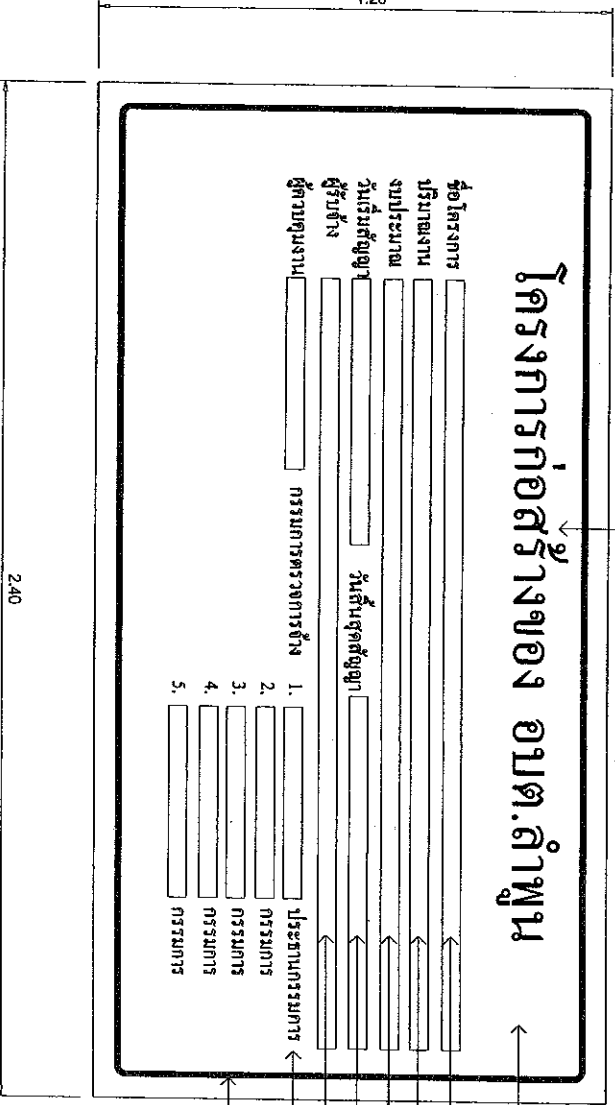

แบบแปลนป้ายละเอียดงาน 1:10




24.00



ประกาศ องค์การบริหารส่วนตำบลลำพูน

ที่อยู่ 99/9 หมู่ที่ 3 ตำบลลำพูน อำเภอบ้านนาสาร จังหวัดสุราษฎร์ธานี โทร 0-7745-0376

งานก่อสร้าง

ผู้รับจ้าง..... ที่อยู่..... โทร.....
สัญญาจ้างเลขที่..... เริ่มสัญญา..... วันสิ้นสุดสัญญา..... วัน
งบประมาณ..... บาท (.....) ระยะเวลา.....

ผู้ควบคุมงาน..... กรรมการตรวจการจ้าง 1..... ประธานกรรมการ โทร.....
2..... กรรมการ โทร.....
3..... กรรมการ โทร.....
4..... กรรมการ โทร.....
5..... กรรมการ โทร.....

งานก่อสร้างรายนึ่งสร้างด้วยเงินภาษีของท่าน

แบบแผนป้ายละเอียดขนาด 1:10


โครงการ

สถานที่

หมู่ที่ 2,4 ตำบลลำพูน อำเภอบ้านนาสาร
จังหวัดสุราษฎร์ธานี

เขียนแบบ

นางอรุณรัตน์ เนื่องประเสริฐ
คนงานทั่วไป

ออกแบบ

นายบรรลพ ดินขาว
วิศวกรโยธาชำนาญพิเศษ

ตรวจ

นางบุญสูง ร้อยพันธ์
ผู้ชำนาญการก่อสร้าง

เห็นชอบ

นายพรชัย ร้อยพันธ์
รองปลัดองค์การบริหารส่วนตำบลลำพูน

เห็นชอบ

นายพรโชค ร้อยพันธ์
รองปลัดองค์การบริหารส่วนตำบลลำพูน
ผู้อำนวยการแผนกช่างก่อสร้าง

อนุมัติ

นายเอกสิทธิ์ พลทิน
นายกองค์การบริหารส่วนตำบลลำพูน













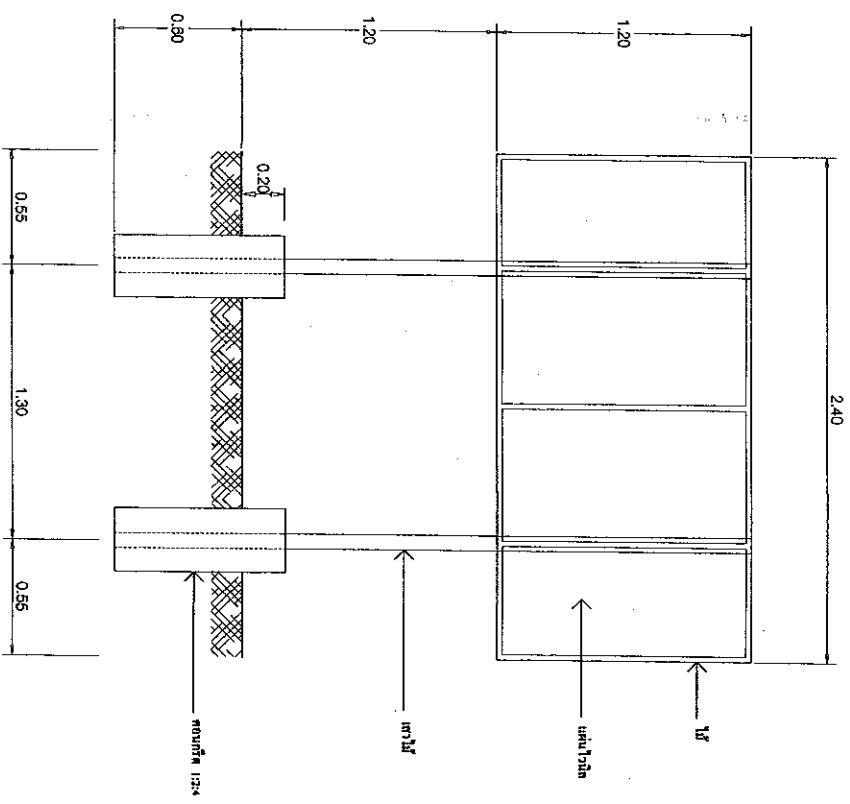

รูปด้านหน้า 1:25

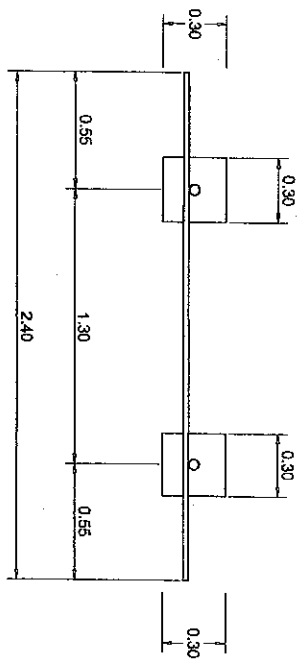

แบบ 1:25

หมายเหตุ

จุดตัดเสาในกรณีนี้ จะใช้เสาขนาด ๑๖ ซม. x ๑๖ ซม.